

Entwicklungsrichtplan Mitteldorf
Massstab 1:500


Legende

Festlegung

- Bebauung**
- B1 Baubereich
 - B2 Richtprojekt
 - B3 Gebäudezugang
Strasse / Innenhof
- Freiraum**
- F1 Strassenraumgestaltung
 - F2 Öffentlicher Aussenraum
 - F3 Privater Aussenraum
- Verkehr**
- V1 Langsamverkehrsverbindung
 - V2 Schmalere Weg
 - V3 MIV-Netz
 - V4 Besucherparkplatz
 - V5 Tiefgarage (Schema)
 - V6 Tiefgaragenzufahrt (Schema)

Orientierungsinhalt

- Nutzung**
- Wohnen (Schema)
 - Wohnen oder Dienstleistung / Gewerbe (Schema)
 - Dienstleistung / Gewerbe (Schema)
- Allgemeines**
- Bestehende Bauten
 - Ersatz denkbar
 - Ersatz geplant
 - Gebäude mit Substanzschutz
 - Bach eingedolt
 - Zufahrt eingehaut (Schema)
 - Strassenabstand
 - BGK, Planungsstand: 06.11.14
 - Perimeter Entwicklungsrichtplan

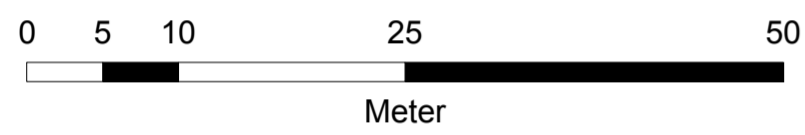


PLANAR
AG FÜR RAUMENTWICKLUNG

RIGISTRASSE 9
8006 ZÜRICH
T 044 421 38 38
F 044 421 38 20
WWW.PLANAR.CH
INFO@PLANAR.CH

Entwicklungsrichtplan Seon

Datum: 11.09.2015 / YZ
Format: 63x59.4
Grundlage: AV-Daten 2014
Datei: SEO03_Entwicklungsrichtplan_150911

Schema Nutzung

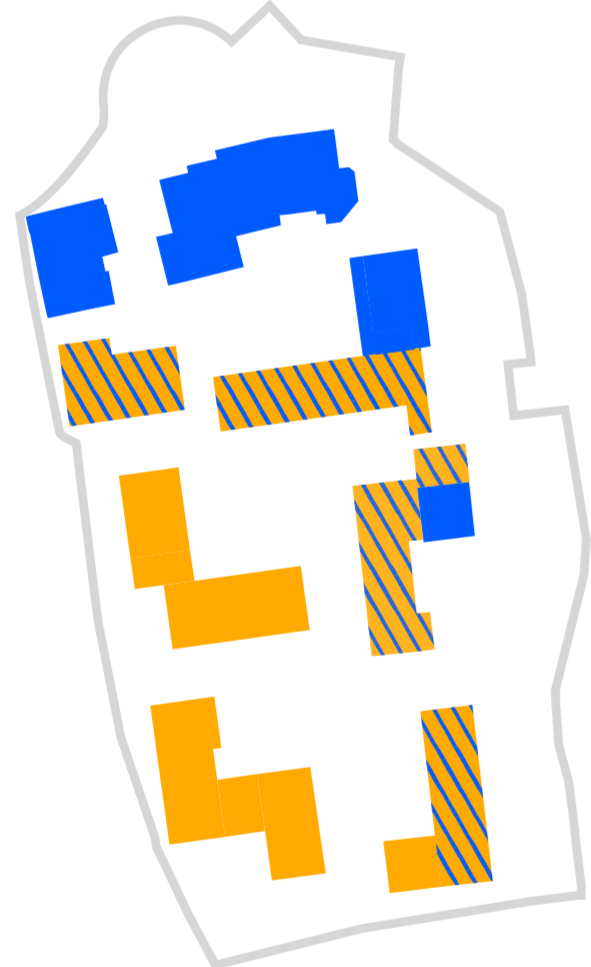

- Legende**
- Wohnen
 - Wohnen oder Dienstleistung / Gewerbe
 - Dienstleistung / Gewerbe
 - Perimeter Entwicklungsrichtplan

Schema Parkierung MIV



- Legende**
- B2 Richtprojekt
 - V3 MIV-Netz
 - PP V4 Besucherparkplatz
 - V5 Tiefgarage
 - V6 Tiefgaragenzufahrt
 - Bestehende Bauten
 - Ersatz denkbar
 - Ersatz geplant
 - Zufahrt eingehaut
 - Perimeter Entwicklungsrichtplan

